


当前图幅号:

建设项目选址意见函

|                 |                |
|-----------------|----------------|
| 项目名称            | 帝封江项目平衡地补征地    |
| 建设地点            | 桂园路与城楼路交叉口西北侧  |
| 用地性质            | \              |
| 总用地面积<br>(平方米)  | 54435          |
| 建筑用地面积<br>(平方米) | 42127          |
| 选址意见函号          | 选址函[2023]0161号 |
| 发证机关            | 福州市自然资源和规划局    |
| 打印日期            | \              |

规划要求

涉及图号

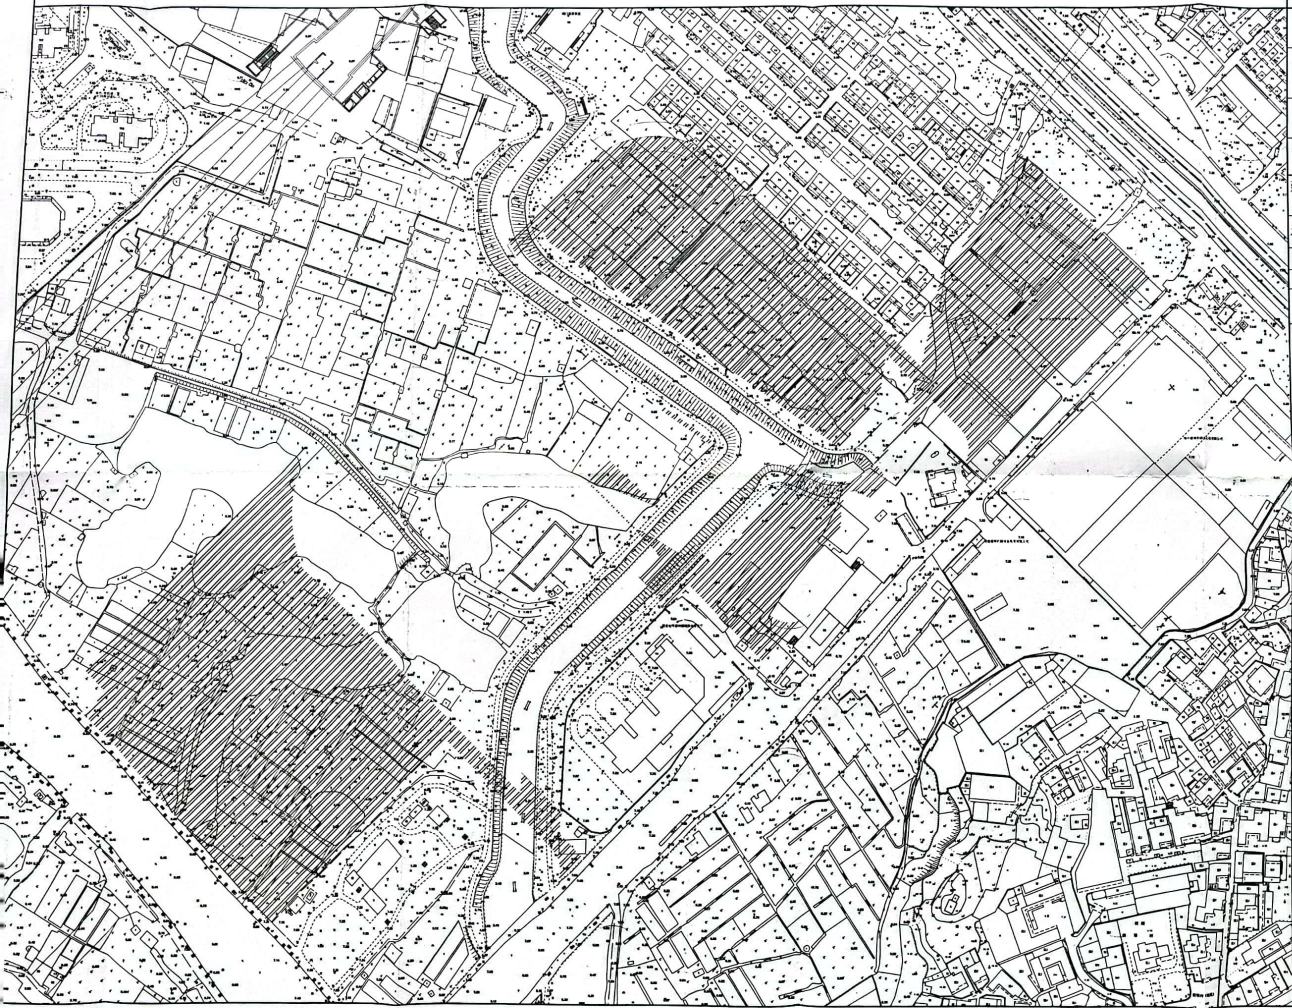

工作红线图

2022GZH00195

比例尺 1:1000