


京台高速公路通道支线闽侯至平潭高速公路闽侯南通至福清阳下段（含南通支线）工程（仓山段）报批位置示意图

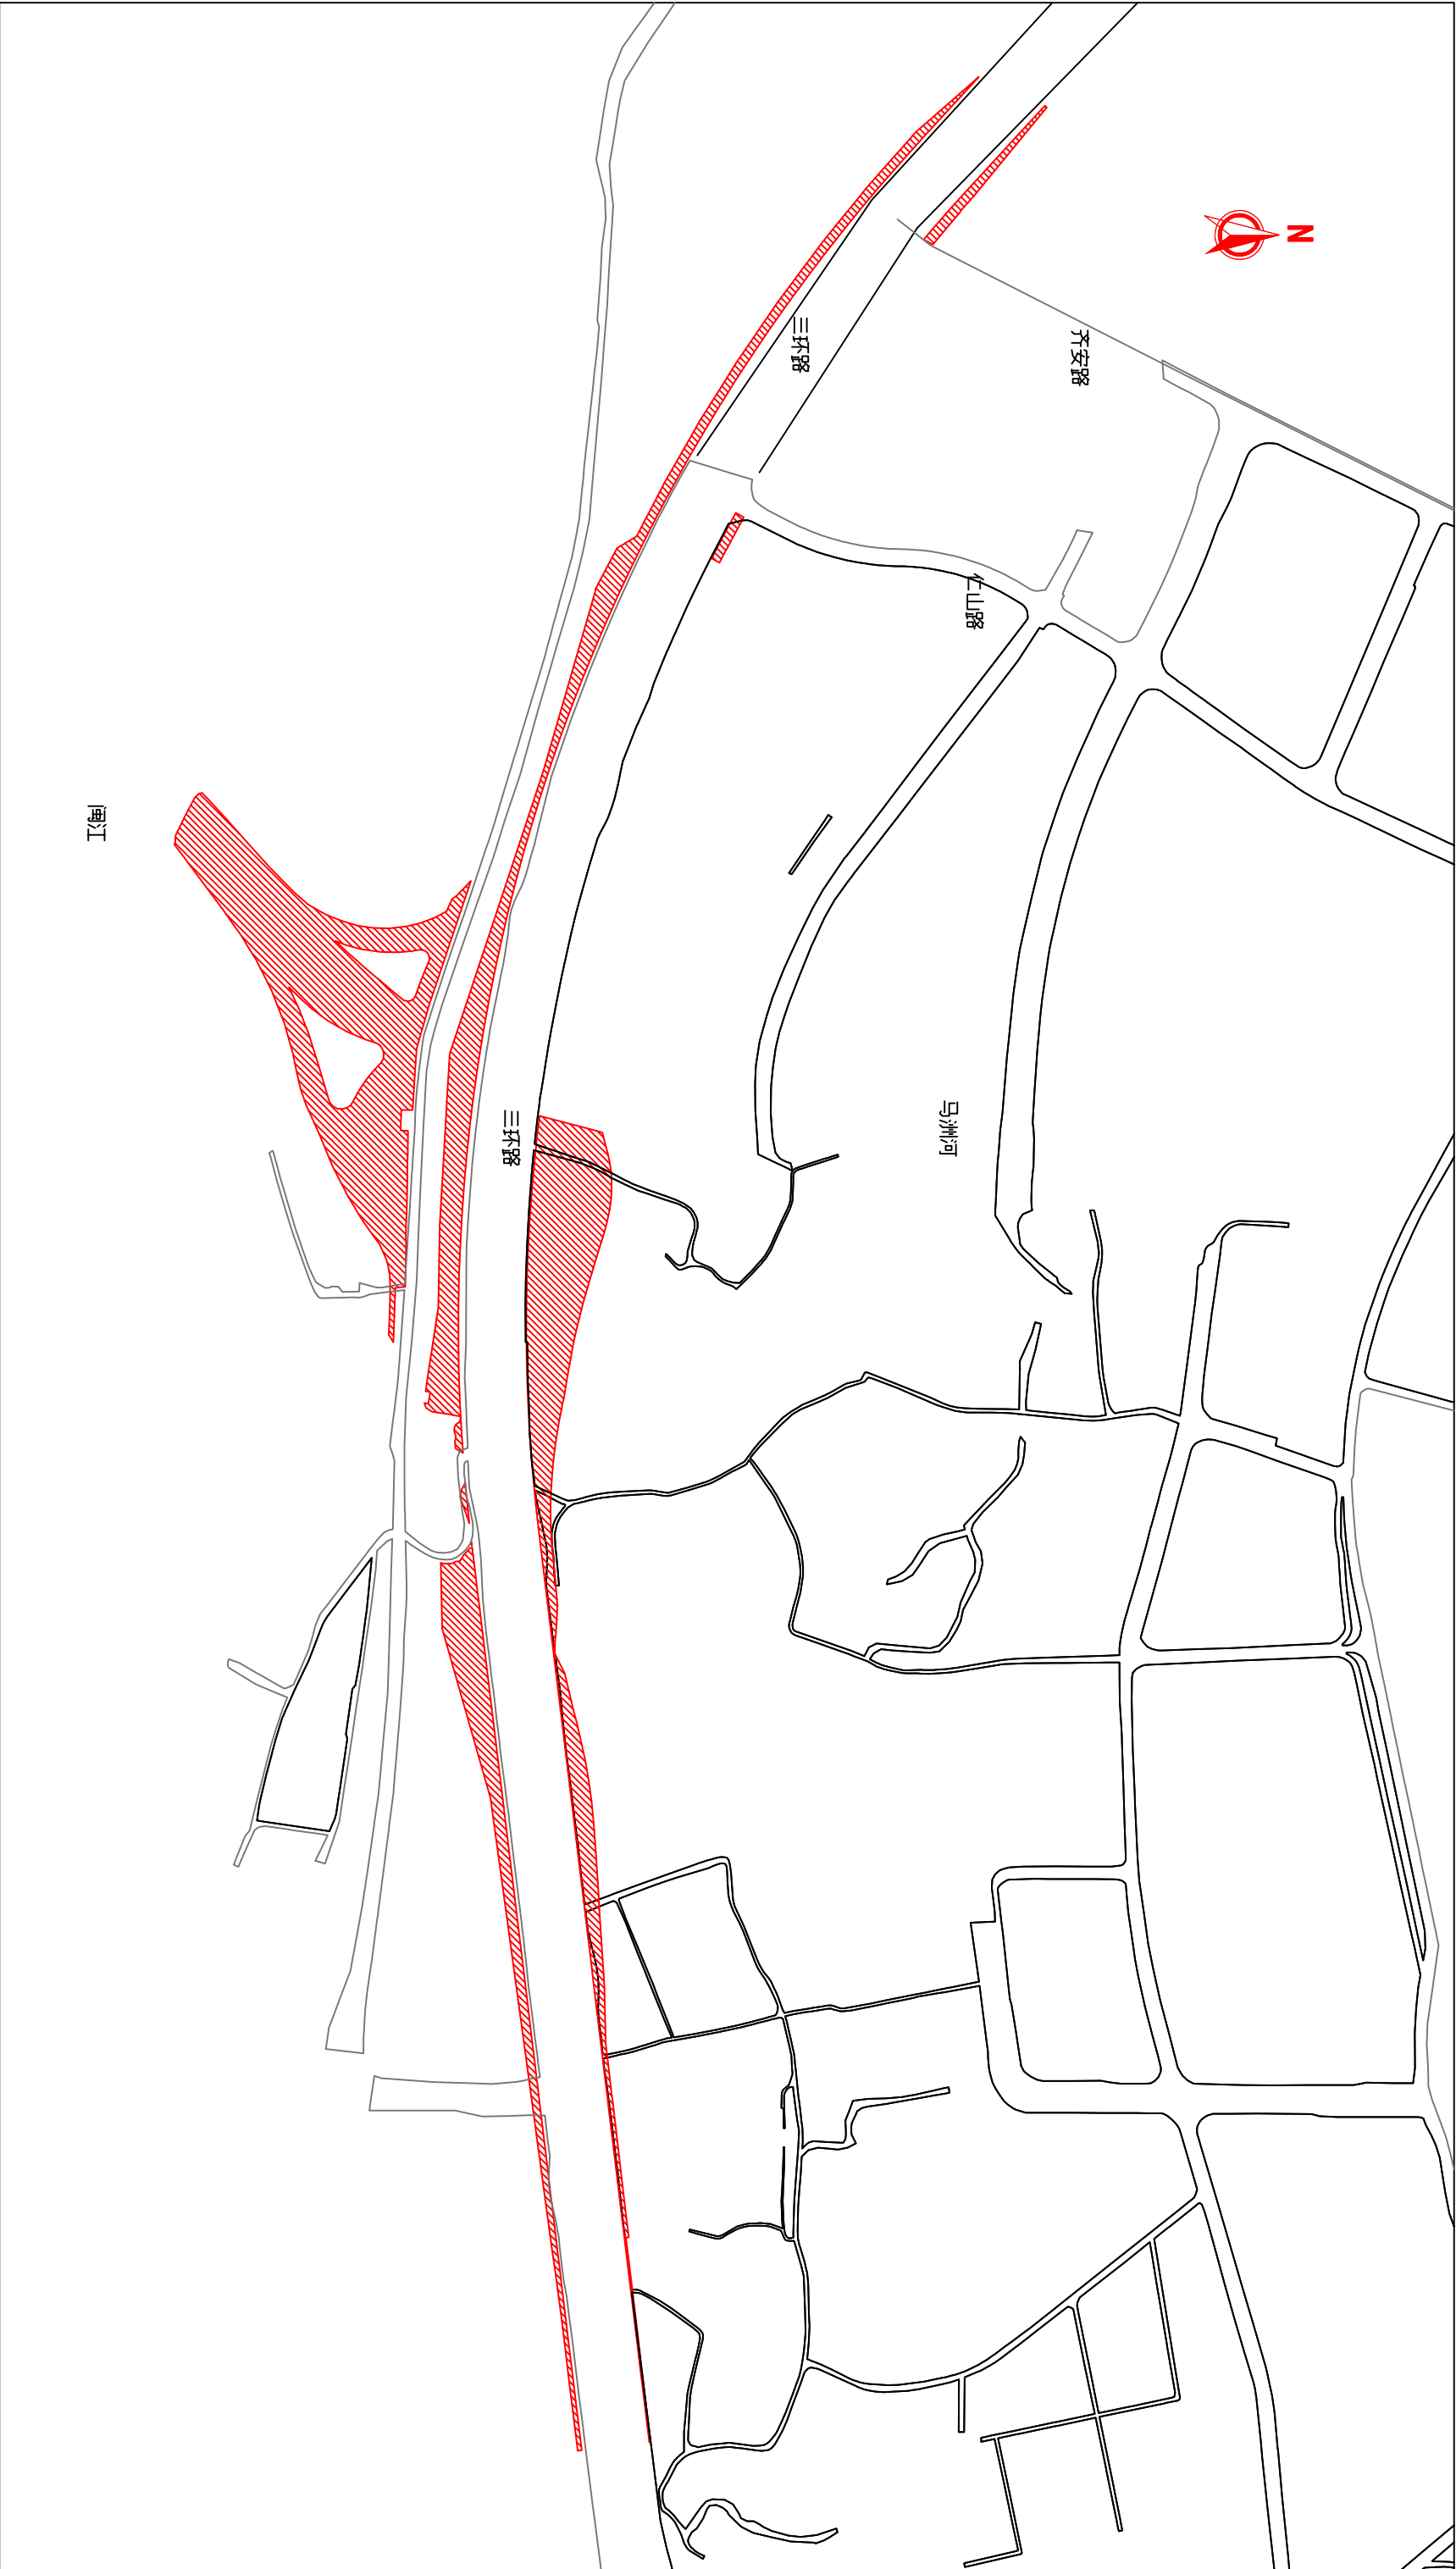

闽江