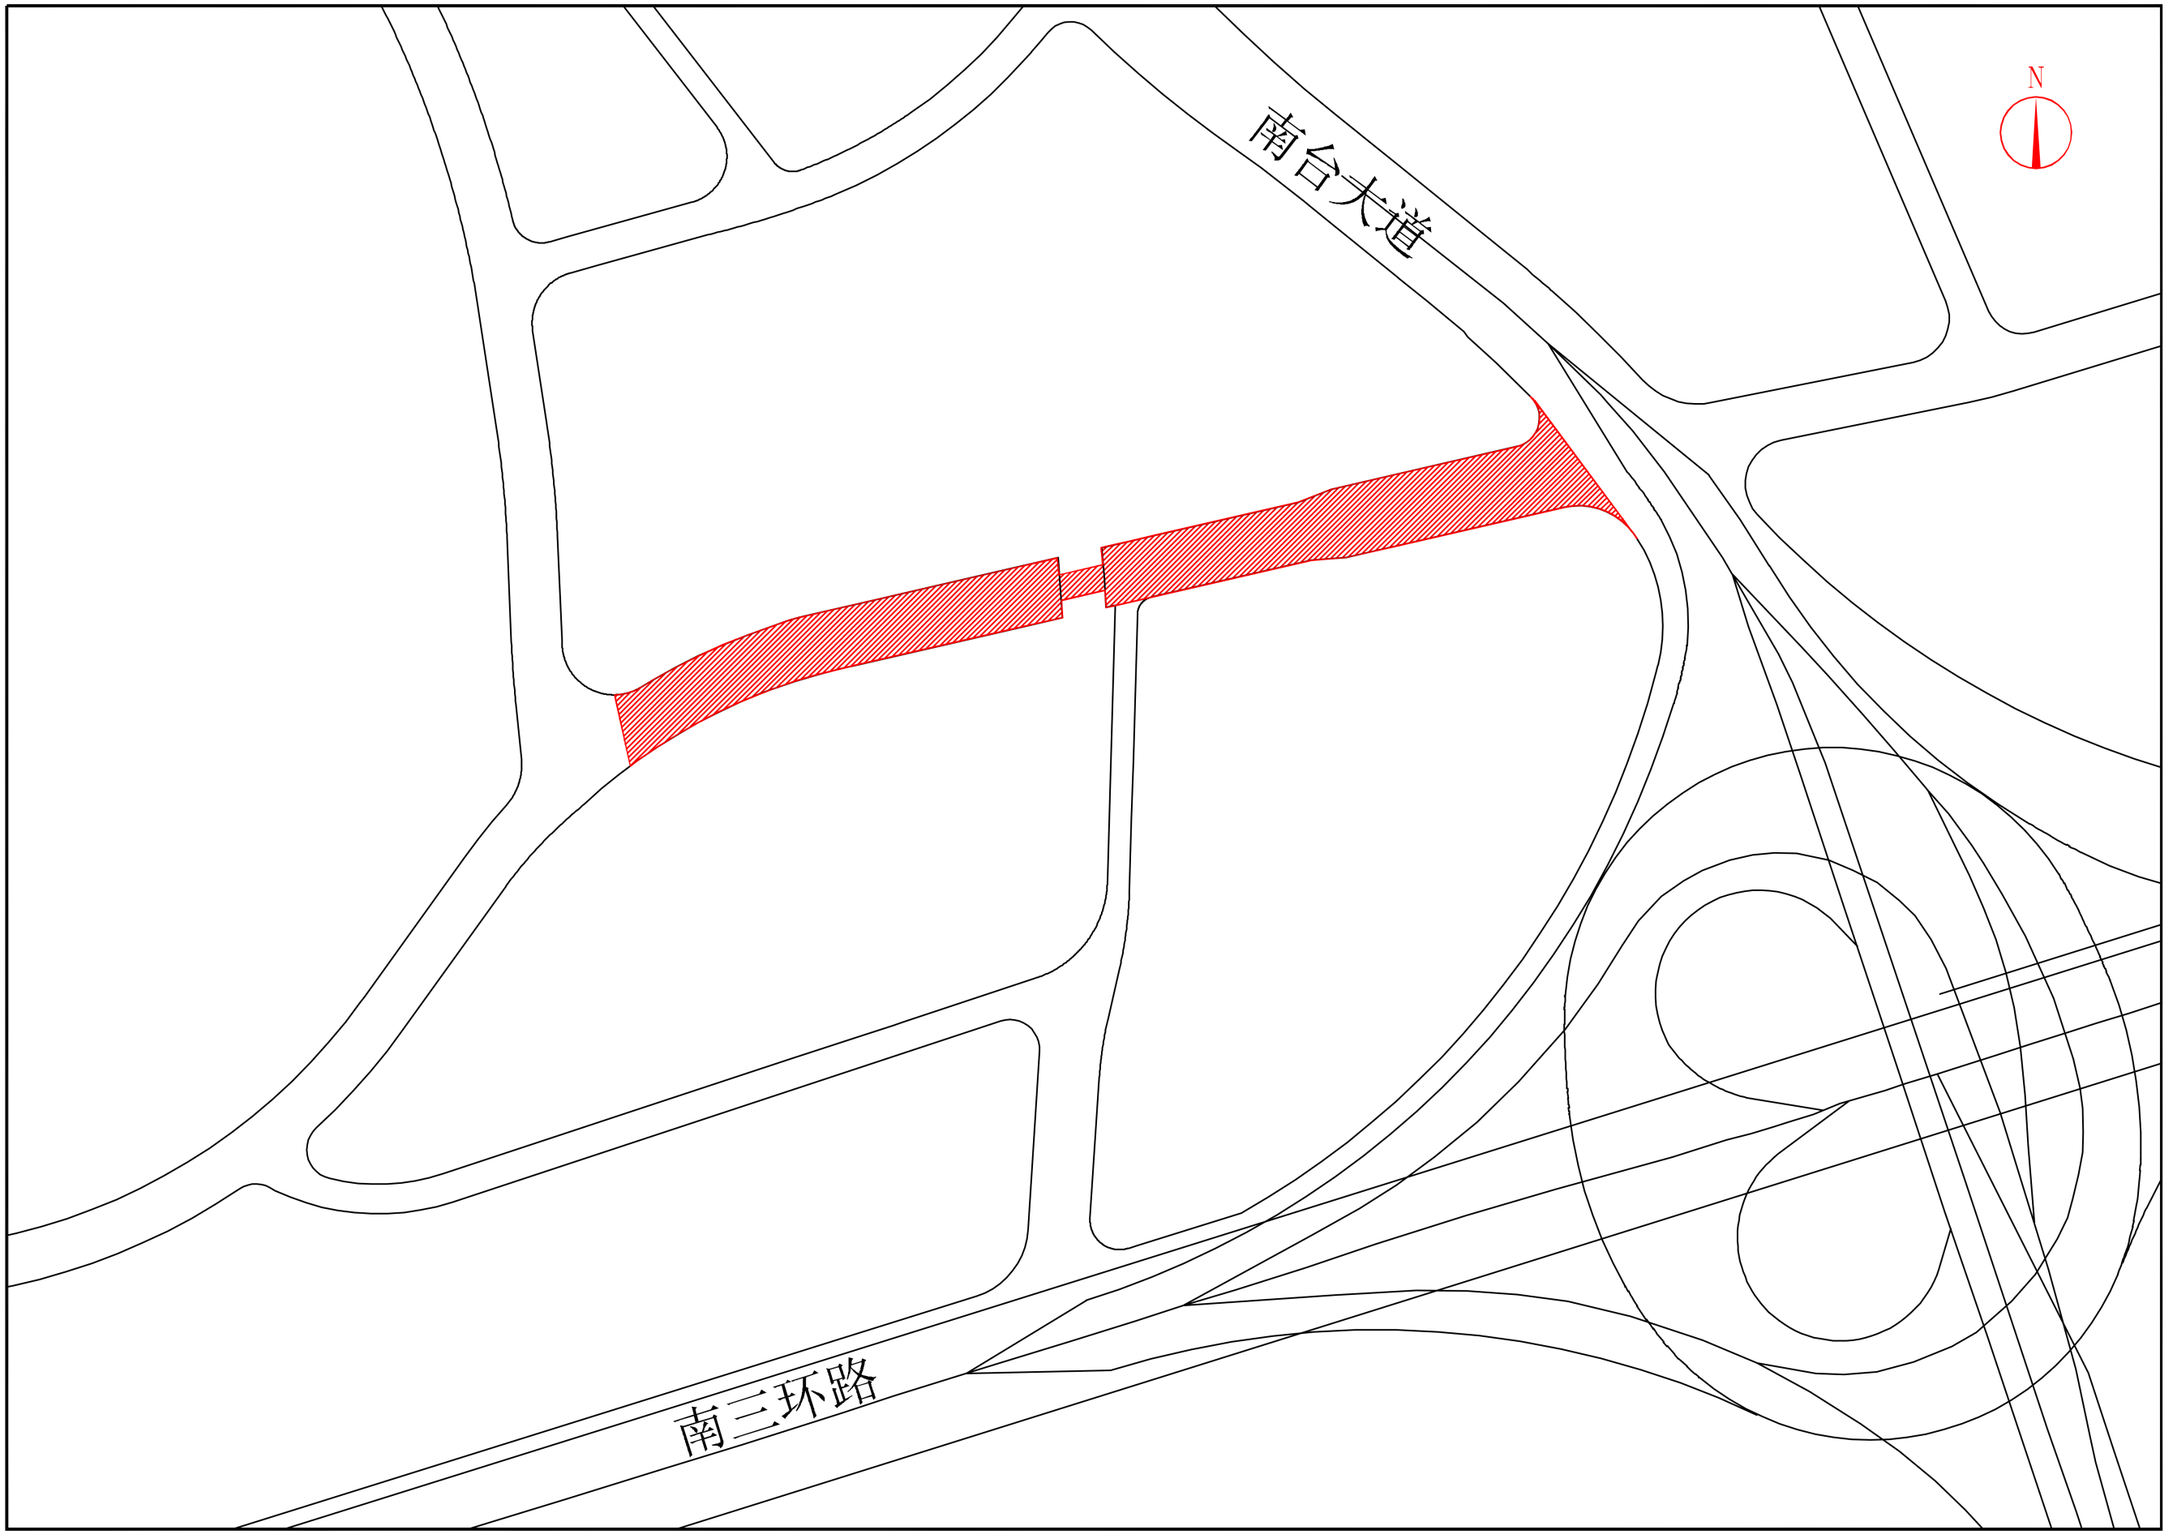凤埔路道路工程选址位置示意图