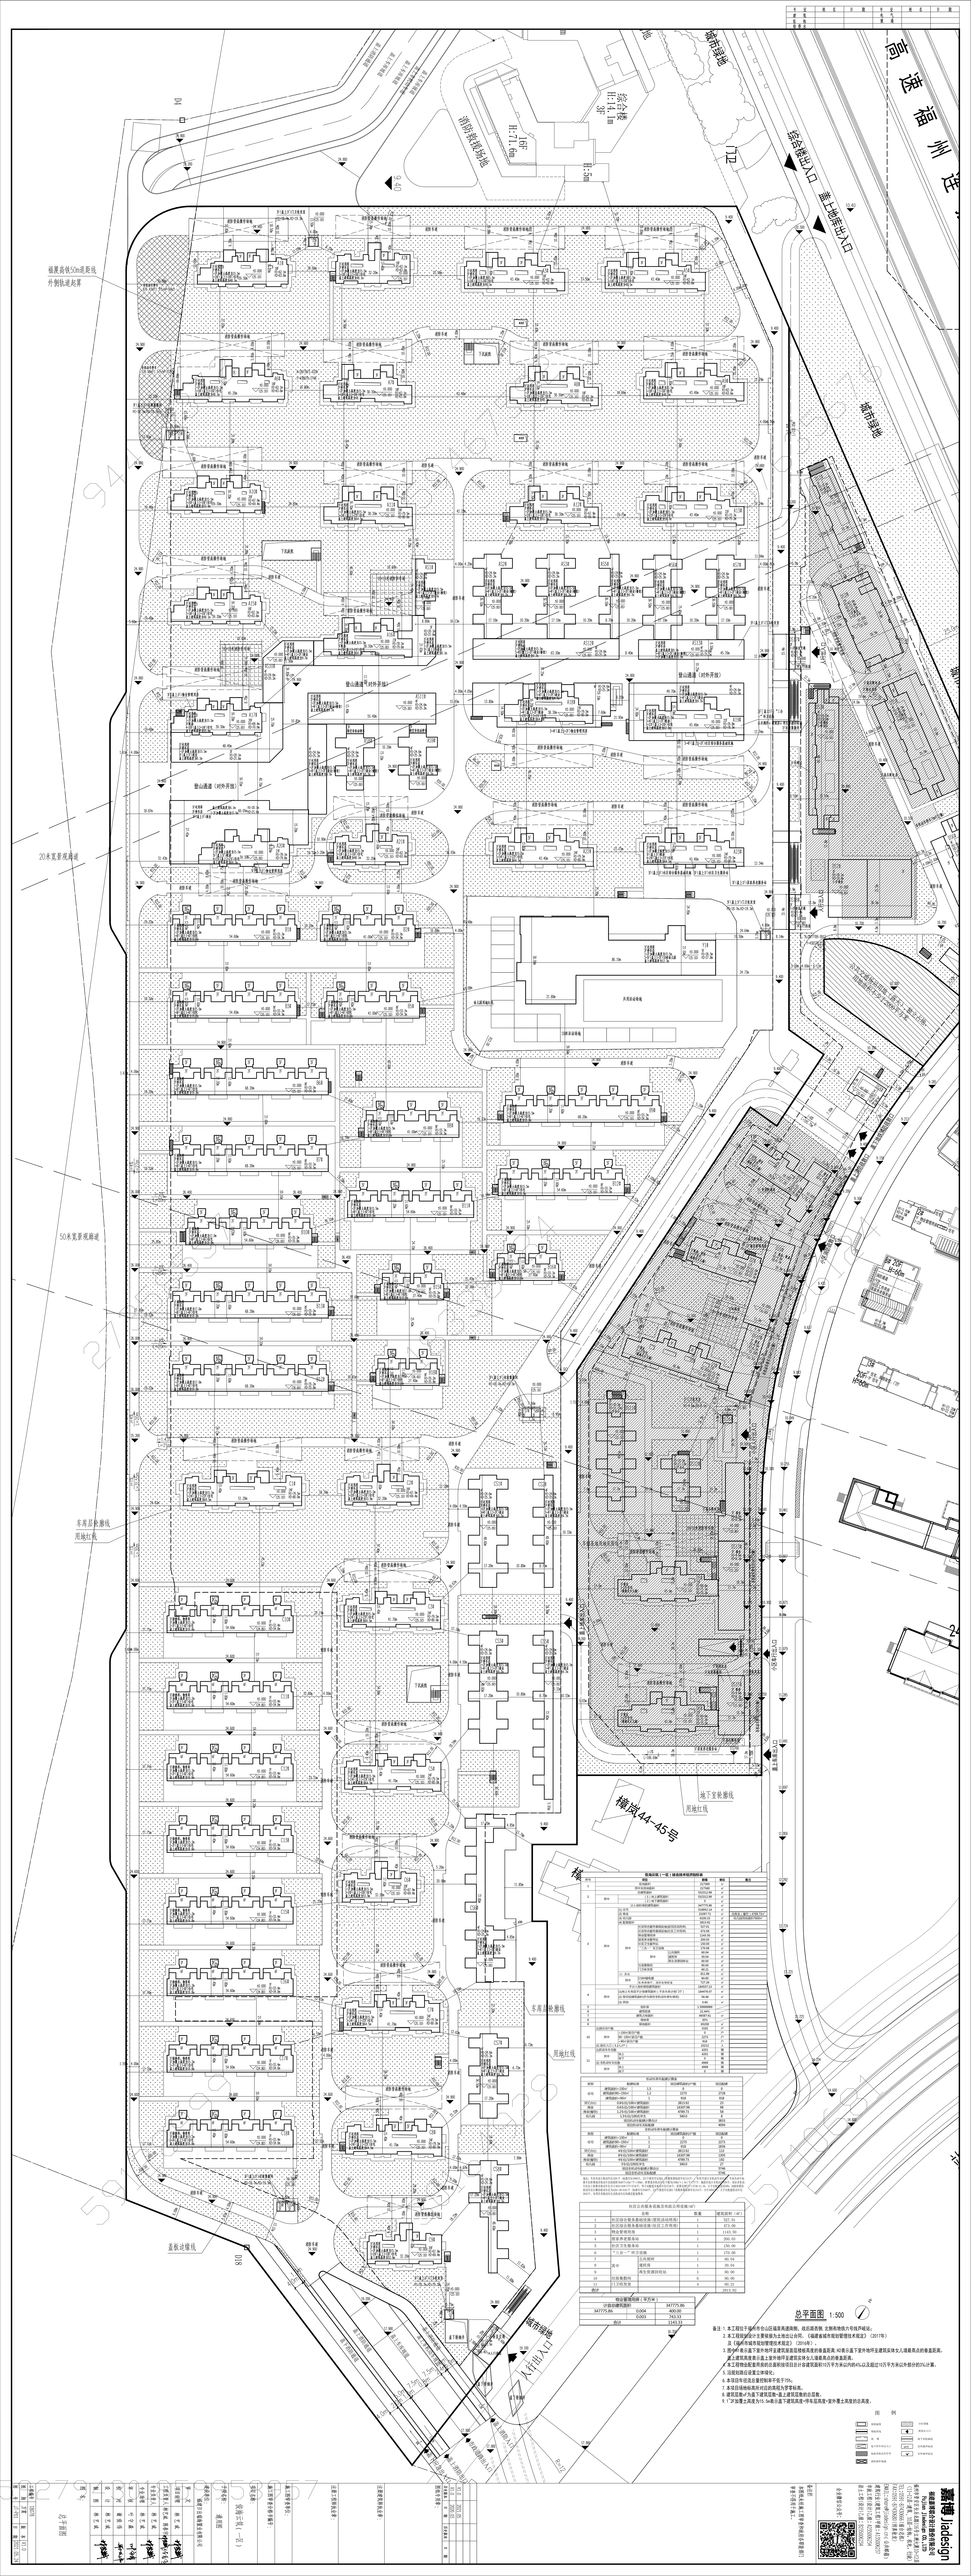
城市绿地
综合楼
H:1.1m
H:1.1m
H:5m
H:7.6m
16F
消防救援场地
综合楼出入口
地上地面出入口
福厦高铁50m退界线
外侧铁道起界
20米宽景观廊道
50米宽景观廊道
东南沿铁路线
黑线红线
地下室轮廓线
黑线红线
楼
楼
盖板边缘线
B区
A区
A区出入口
地上地面出入口
地下室出入口
地下室出入口
地上地面出入口
地上地面